CONNECTION PIPE RUN OVER THE RETAINING WALL
බෙදාහැරීමේ නලය පැති බැම්ම මත පිහිටන අවස්ථාවකදී

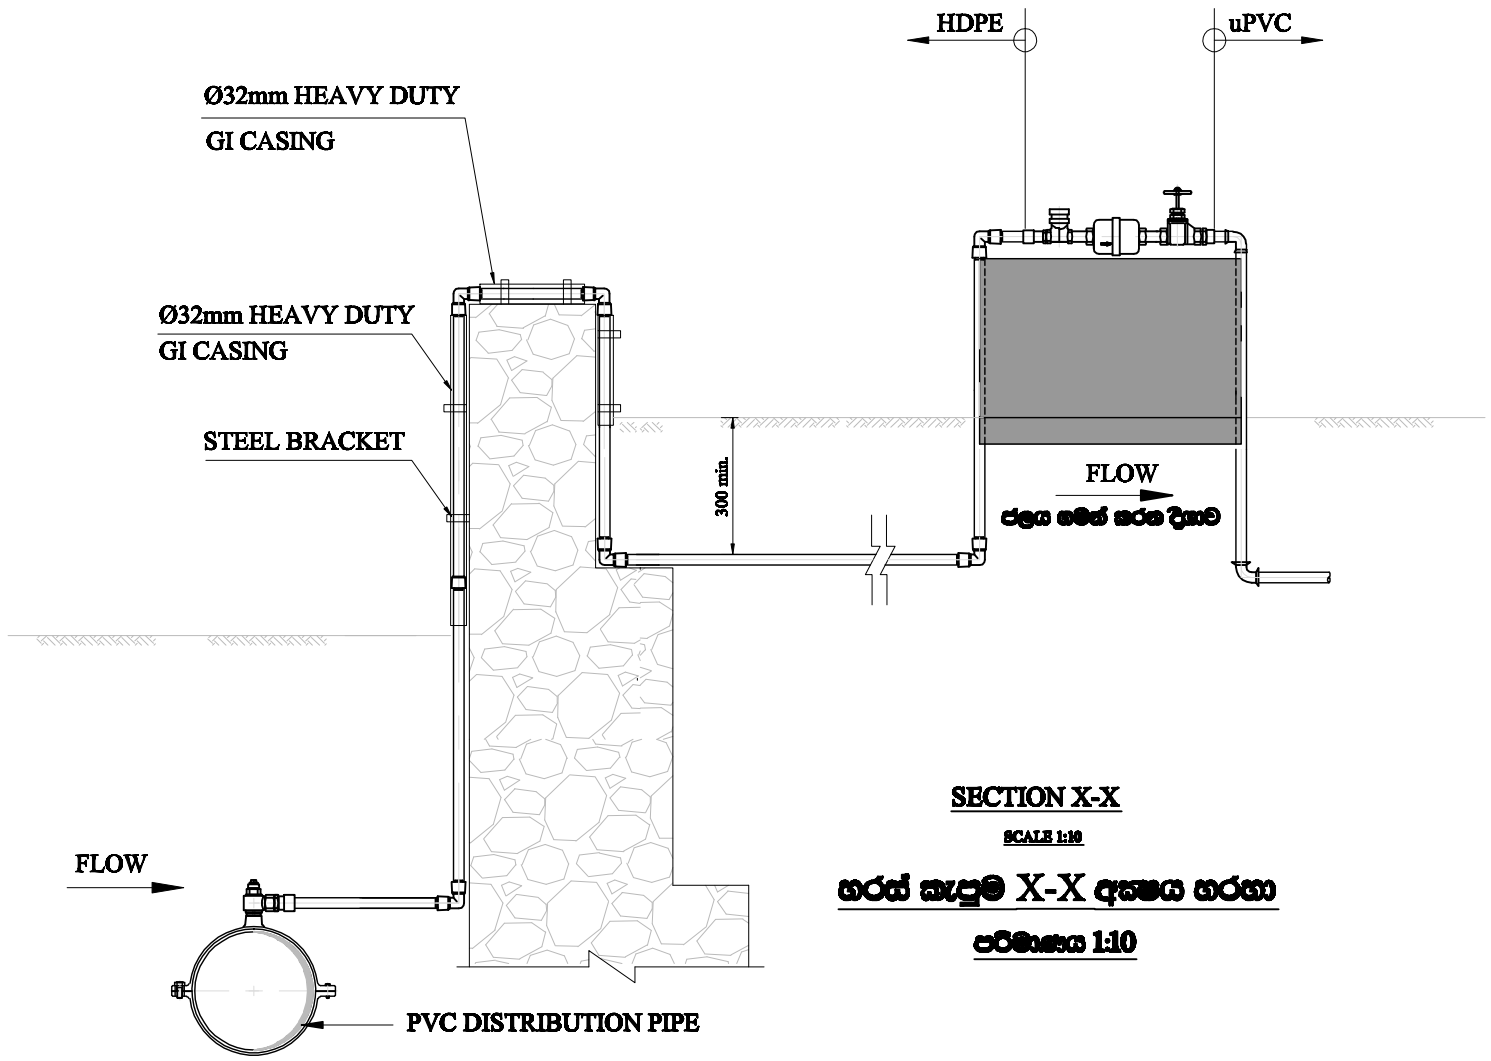

SECTION X-X

SCALE 1:10

හරස් කැපුම X-X අක්ෂය හරහා

පරිමාණය 1:10

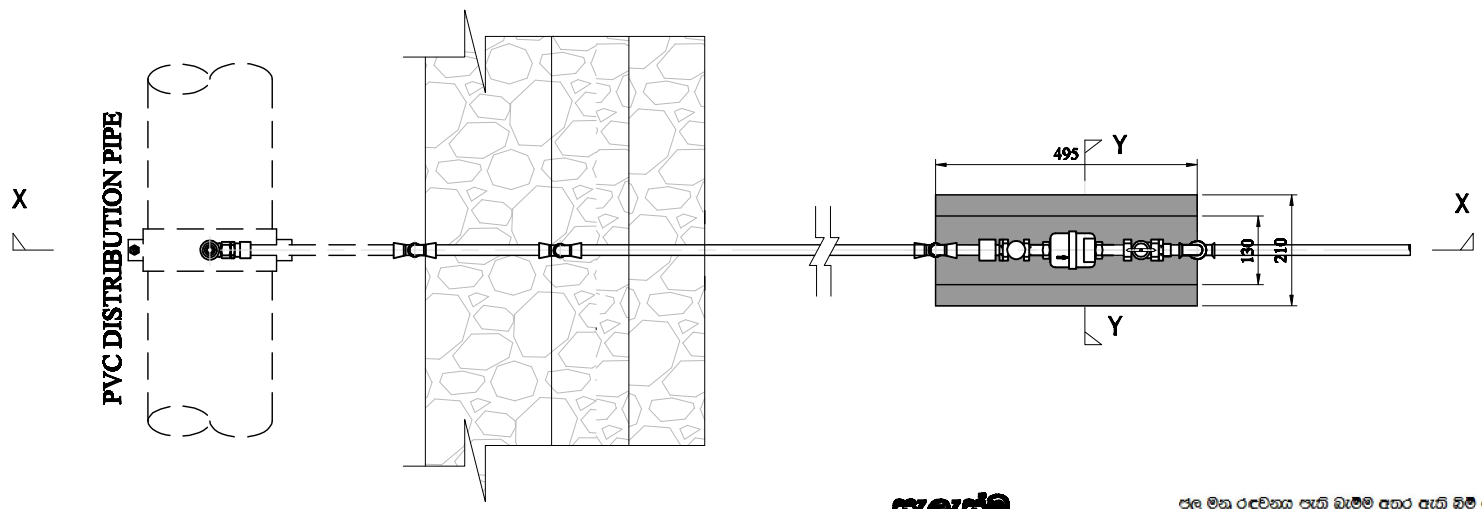

PLAN

SCALE 1:10

සැලැස්ම

පරිමාණය 1:10

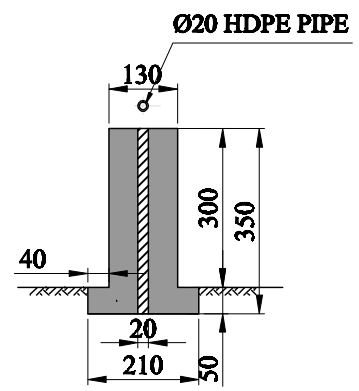

SECTION Y-Y

SCALE 1:10

හරස් කැපුම Y-Y අක්ෂය හරහා

පරිමාණය 1:10

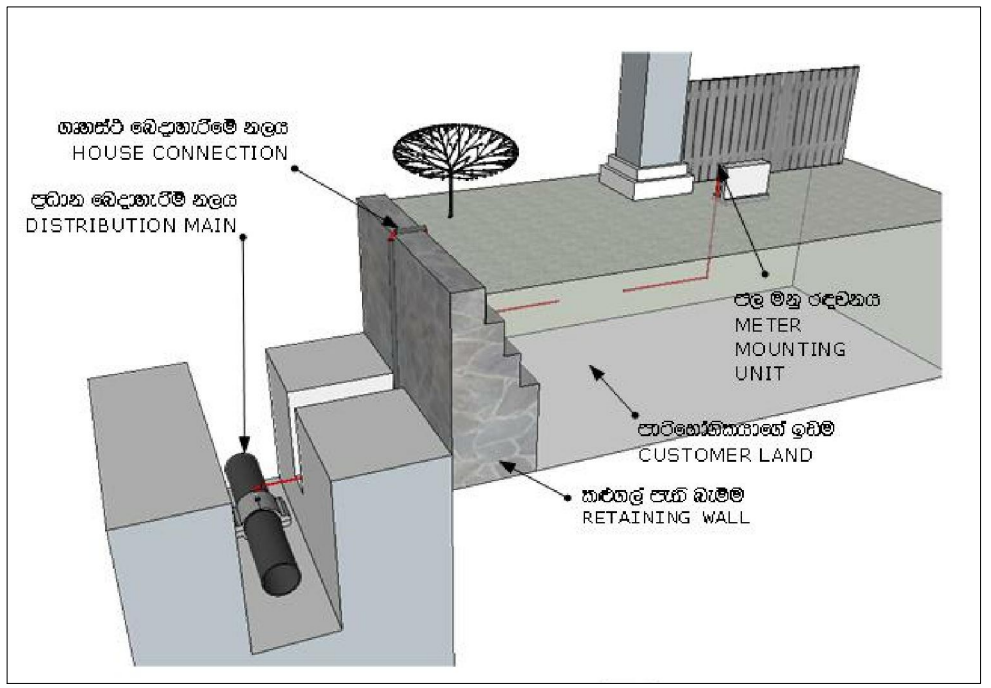

ජල මිනු රඳවනය පැති බැම්ම අතර ඇති බිම් ප්‍රමාණයේ ඇති පසේ ස්වභාවය මත හා එම ඉඩ ප්‍රමාණයේ වාහන මඟින් හෝ වෙනත් පරිබාහිර බරක් නොගෙදෙන අවස්ථාවක අදාල ස්කොටසේ ජල නලයට ඇති ගැම්බුර අඩියක් (මී. මී. 300) වුවද සෘජු

එසේ නොවන අවස්ථාවලදී අංක 05 සිතියමේහි සඳහන් පරිදි ජල නල එළිය යුතුය

PLOTTING SCALE - A2 = 1:1

CLIENT: NATIONAL WATER SUPPLY & DRAINAGE BOARD

PROJECT: GREATER KANDY WATER SUPPLY PROJECT -

NO.	REVISION	BY	CHECKED	DATE

TITLE: ගෘහස්ථ ජල මිනු ස්ථාපිත සැලසුම් විස්තරය - බෙදාහැරීමේ නළය පැති බැම්ම මත පිහිටන අවස්ථාවකදී

DESIGNED: Rasika	DRAWN: Madhu	CHECKED: W. A. Ruphi Premkumara	AGM (P&D):	DGM (P&D):	SCALE: 1:10
CHECKED: Kishan	DPD (GKWSP)	PD (GKWSP) P.H. Sarath Gamini	CE (P&D)	DATE: 01-11-2012	DRAWING NO.: GKWSP-STD-HC-03