



**CONNECTION GIVE ACROSS THE CONCRETE DRAIN (TYPE-02)**  
**බෙදුණරමේ නලය කොන්ක්‍රීට් කාණුවක් මගින් එල්ලීමට සිදුවන අවස්ථාවකදී**

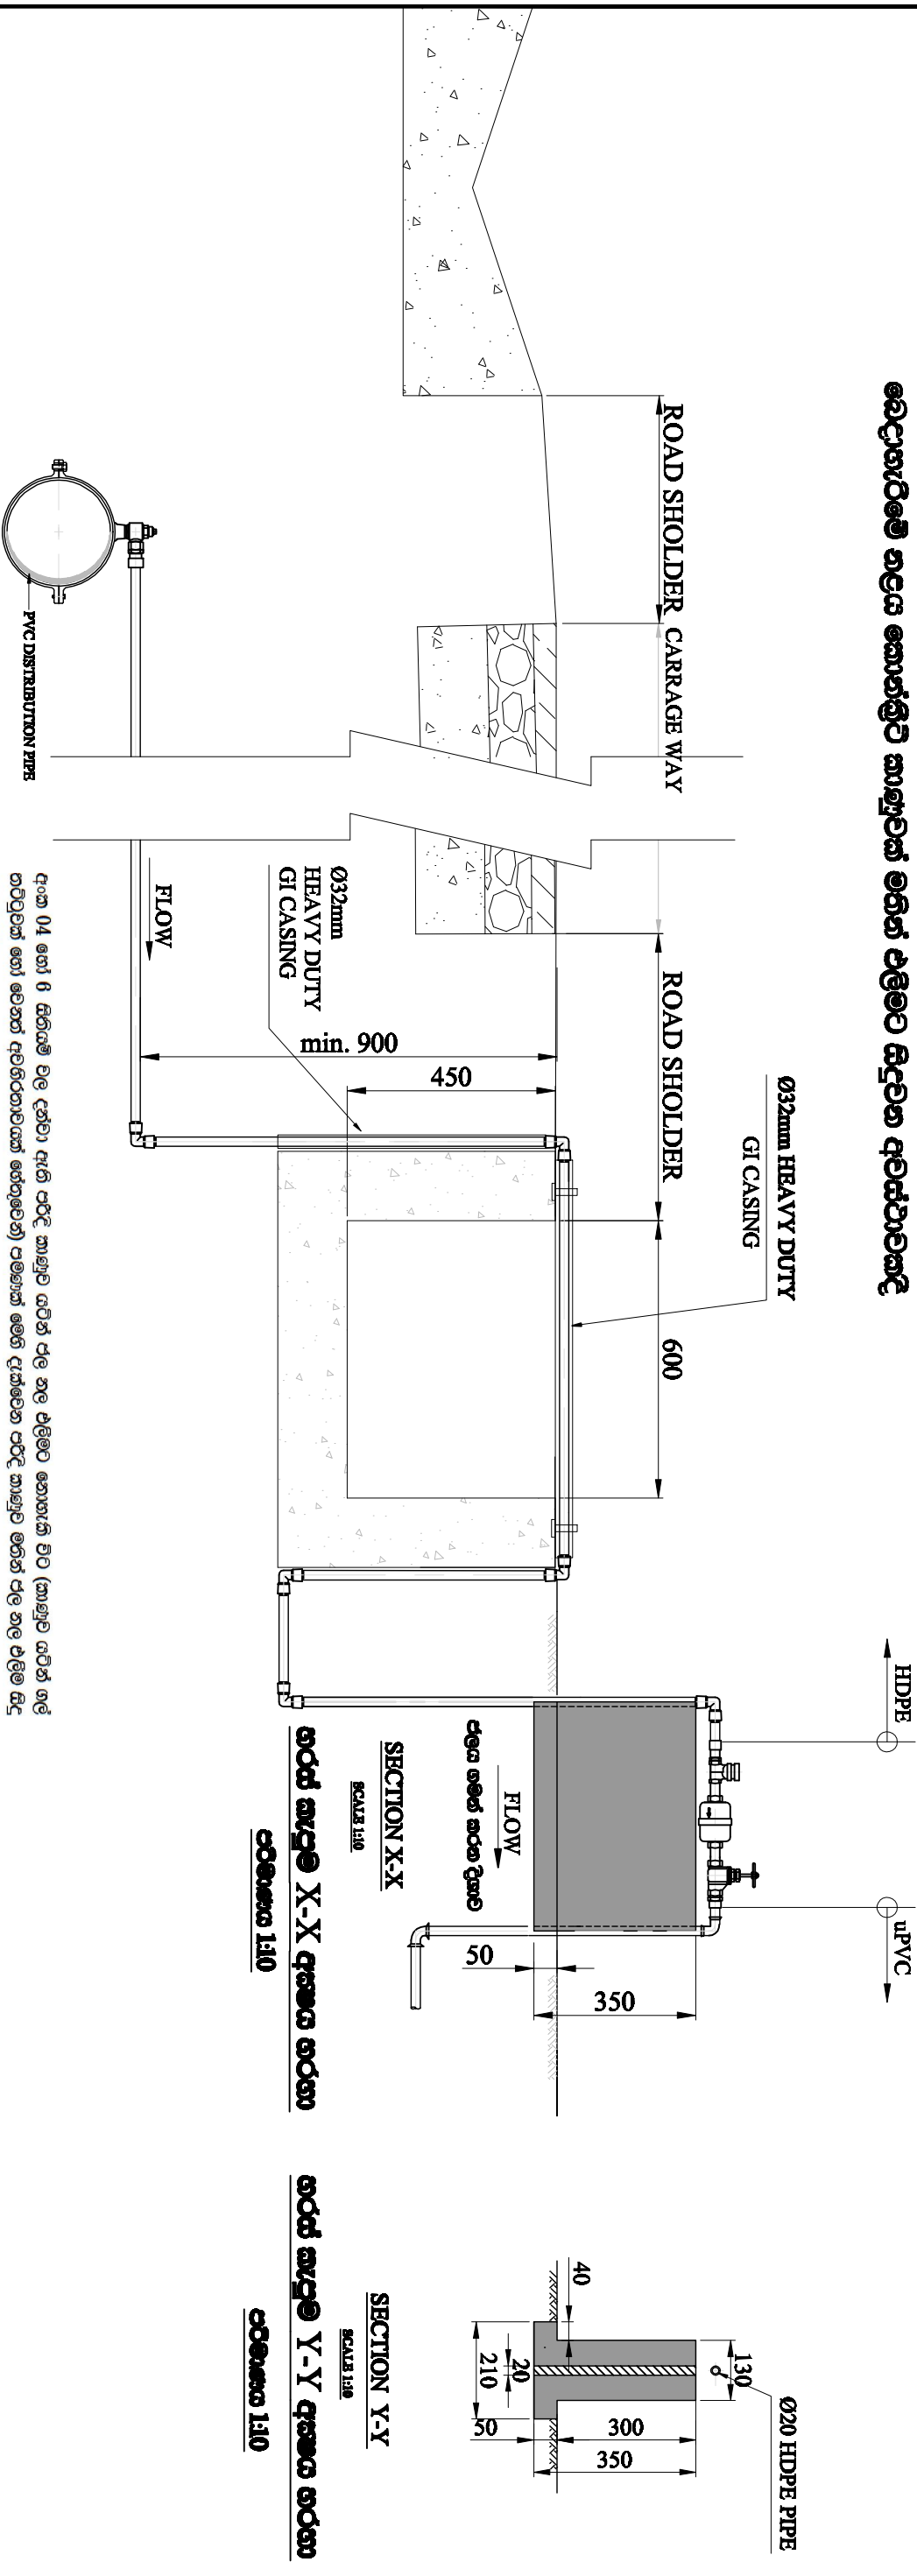

අංක 04 හෝ 6 සිතියම් වල දක්වා ඇති පරිදි කාණුව යටින් ජල නල එල්ලීමට නොහැකි වීම (කාණුව යටින් ලේ තට්ටුවක් හෝ වෙනත් අවහිරතාවක් හේතුවෙන්) පමණක් මෙහි දැක්වෙන පරිදි කාණුව මගින් ජල නල එල්ලීම සිදු කල යුතුය.

ජල නලය GI පෘෂ්ඨයක් මගින් ආවරණය කිරීමේ අත්වාරයක් වේ.

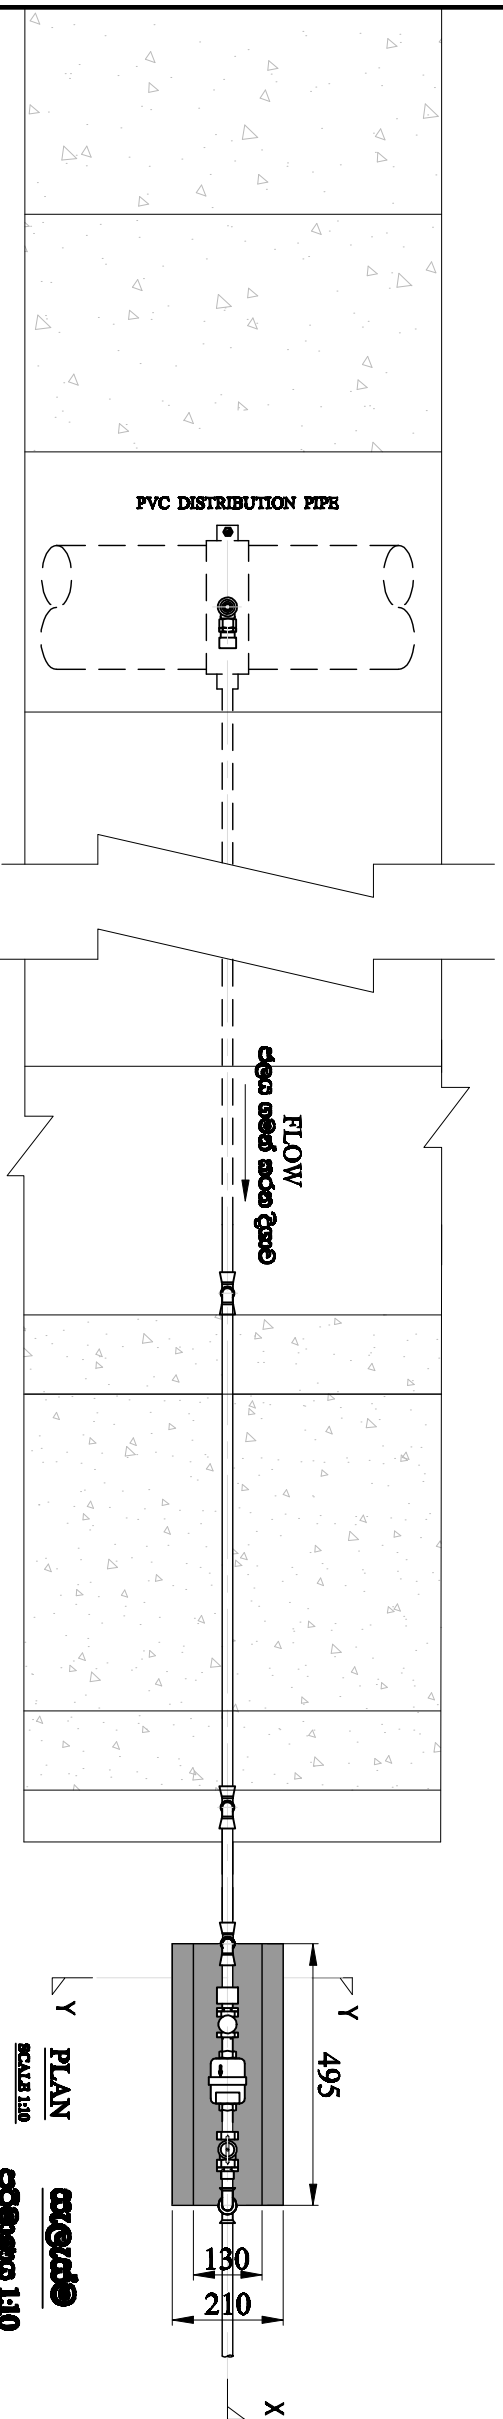

**සලකුණු**  
**සලකුණු**  
**SCALE 1:10**

**PLOTTING SCALE - A2 = 1:1**

<b>CLIENT</b>		<b>PROJECT</b>				<b>SCALE</b>	
 <b>NATIONAL WATER SUPPLY &amp; DRAINAGE BOARD</b>		<b>GREATER KANDY WATER SUPPLY PROJECT -</b>				ගොඩා ජල මතු ස්ථාන සැලසුම් වෘත්තය - බෙදුණරමේ නලය කොන්ක්‍රීට් කාණුවක් මගින් එල්ලීමට සිදුවන අවස්ථාවකදී	
		ඉංජිනේරු DATE:		සහකාර ඉංජිනේරු DATE:		පරීක්ෂක DATE:	
		3D ඉංජිනේරු DATE:		ඉංජිනේරු DATE:		ඉංජිනේරු DATE:	