SERVICE CONNECTION ALONG THE STEP-TYPE 2 (SPACE NOT AVAILABLE FOR TRENCHING)

බෙදාහැරීමේ නළය පියගැටපෙළක් ඔස්සේ එළිමට හිදුවන අවස්ථාවකදී (පියගැටපෙළ දෙපස ඉඩ පහසුකම් නොමැති අවස්ථාවක)

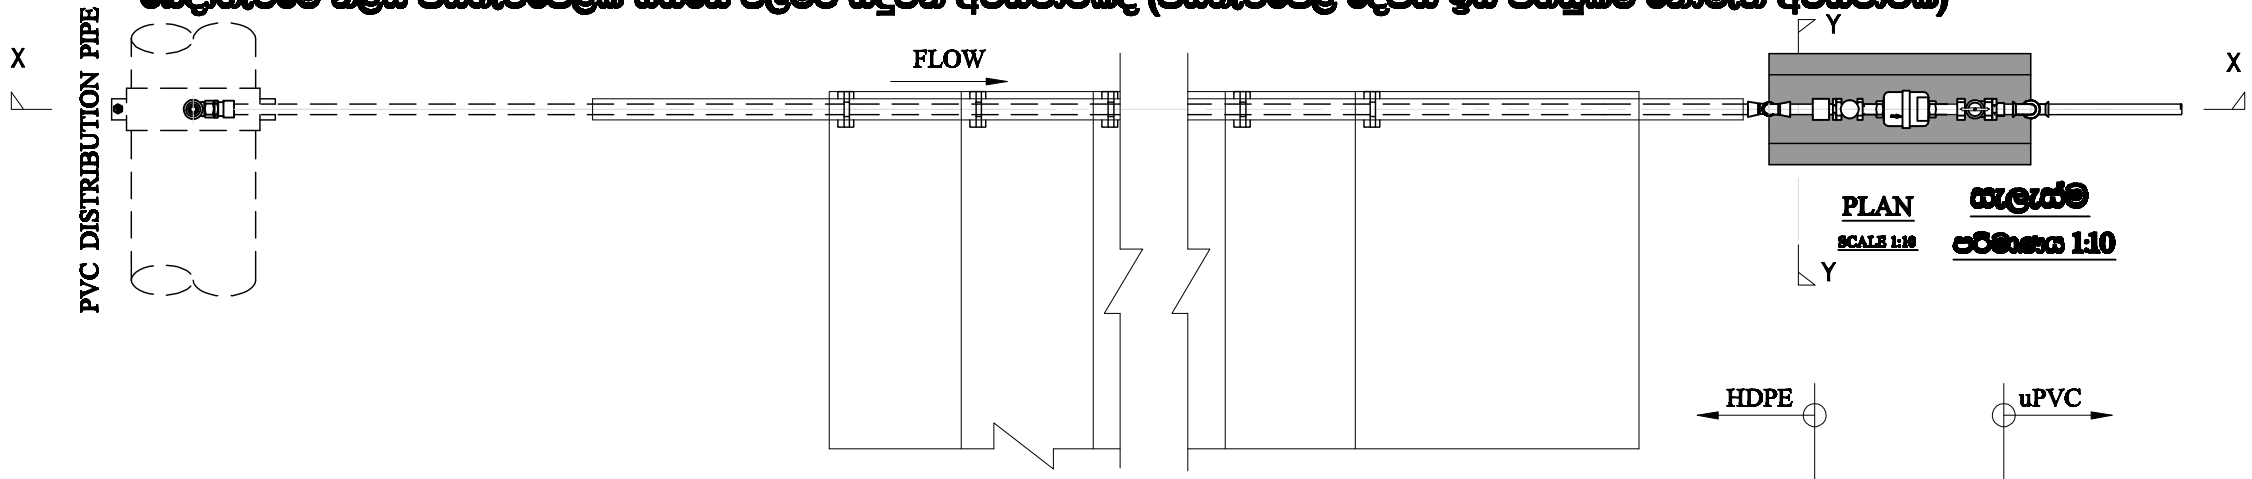

PLAN

SCALE 1:10

සැලැස්ම

පරිමාණය 1:10

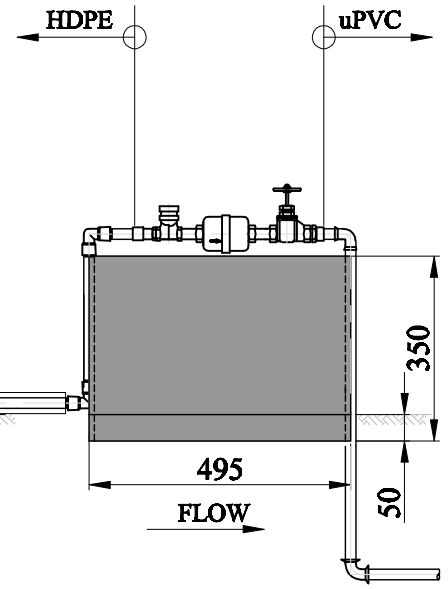

SECTION X-X

SCALE 1:10

හරස් කැපුම X-X අක්ෂය හරහා

පරිමාණය 1:10

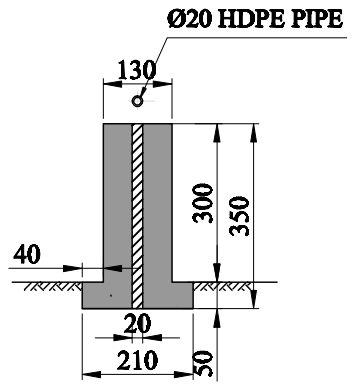

SECTION Y-Y

SCALE 1:10

හරස් කැපුම Y-Y අක්ෂය හරහා

පරිමාණය 1:10

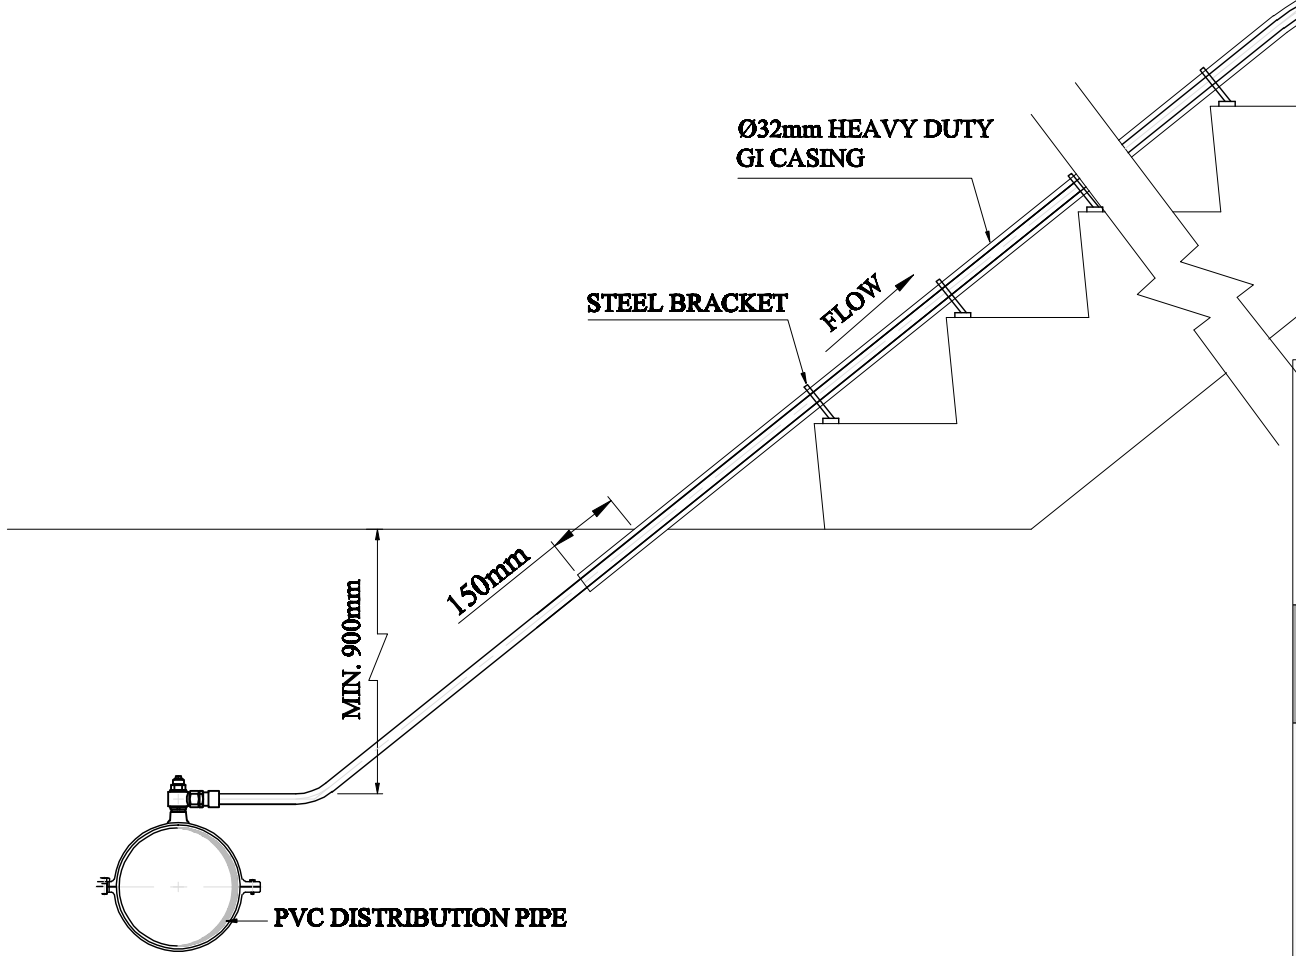

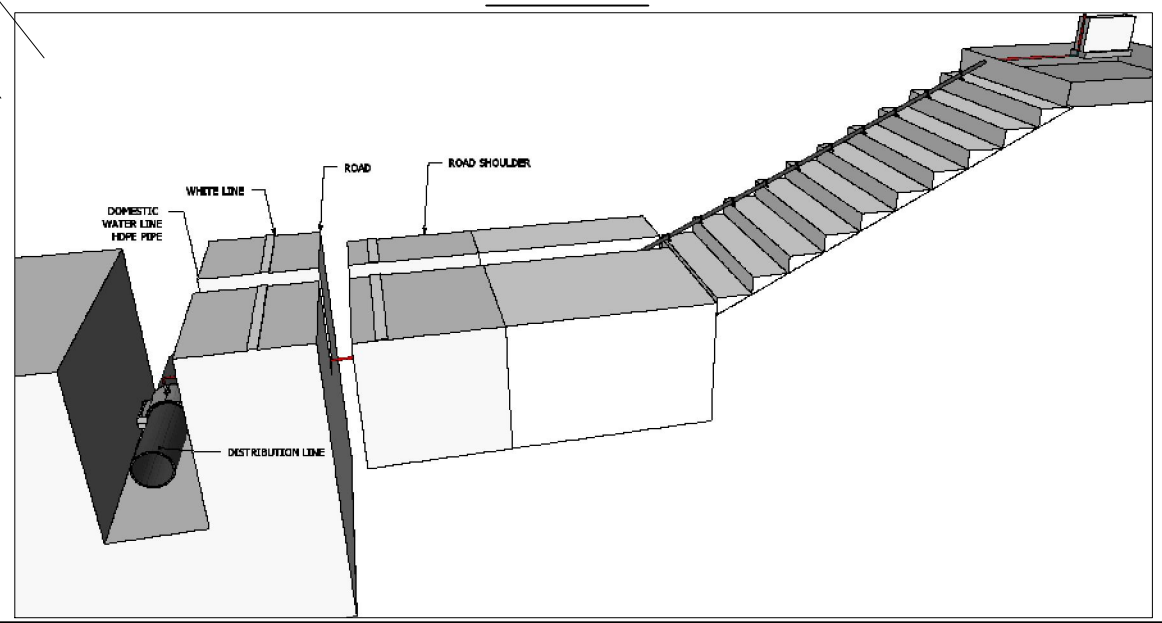

PLOTTING SCALE - A2 = 1:1

CLIENT:

NATIONAL WATER SUPPLY & DRAINAGE BOARD

PROJECT:

GREATER KANDY WATER SUPPLY PROJECT -

NO.	REVISION	BY	CHECKED	DATE

TITLE: ගෘහස්ථ ජල මානු ස්ථාපිත සැලසුම් විස්තරය - බෙදාහැරීමේ නළය පියගැටපෙළක් ඔස්සේ එළිමට හිදුවන අවස්ථාවකදී 02

DESIGNED:	DRAWN:	CE(NRW):	AGM (P&D):	DGM (P&D):	SCALE:
Rasika	Malitha	W. A. Ranjith Premakumara			1:10
CHECKED:	**DPD (GKWSP)**	**PD (GKWSP)**	**CE (P&D)**	**DATE:**	**DRAWING NO.:**
Kalana		P.H. Sarath Gamini		01-11-2012	GKWSP-STD-HC-08