



CONNECTION PIPE RUN ABOVE THE SLOPE ROCK SURFACE බෙදාහැරීමේ නළය දාහරියක් සහිත ගල්ගලාවක් සිසිසේ එළිමට සිදුවන අවස්ථාවක්දී


මෙහි දී පරිසරයක් මගින් ජල නලය ආවරණය කළ යුතුය

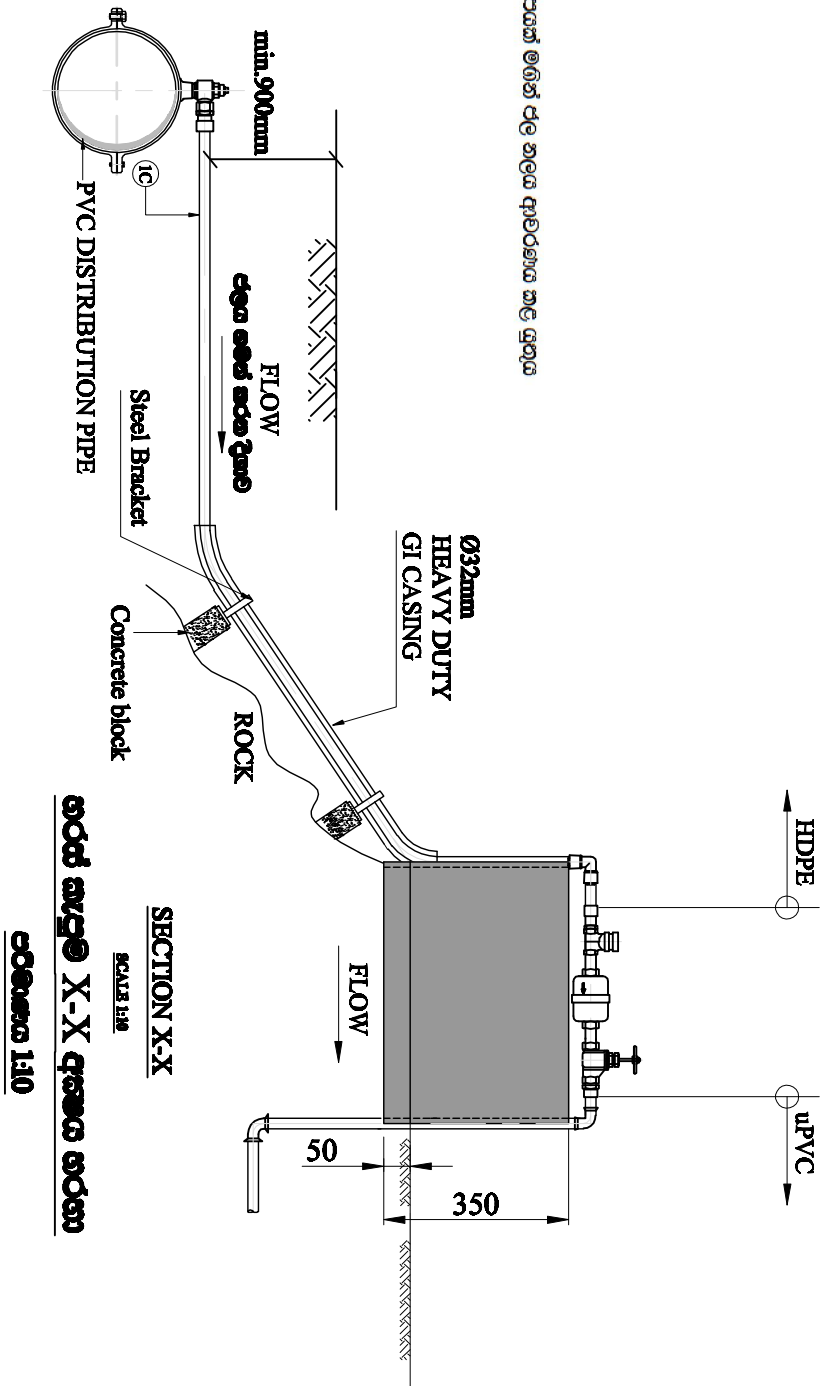


SECTION X-X
SCALE 1:10
මට් සැදුම X-X දැකීම වටහා
පටුමය 1:10

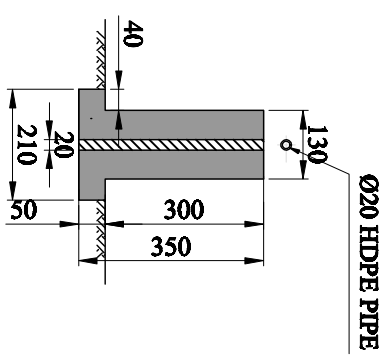

SECTION Y-Y
SCALE 1:10
මට් සැදුම Y-Y දැකීම වටහා
පටුමය 1:10

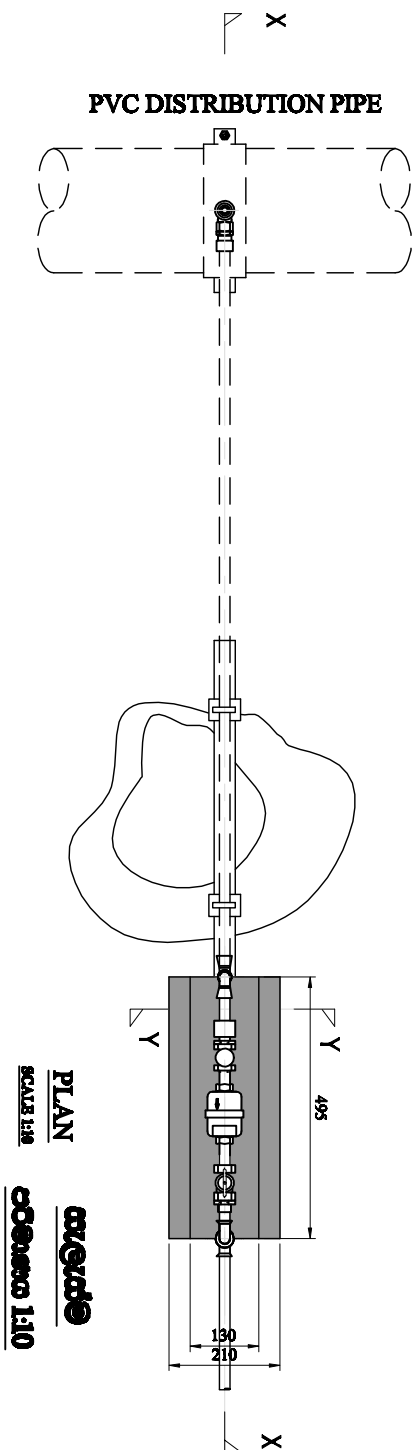

PLAN
SCALE 1:10
සැලැස්ම
පටුමය 1:10

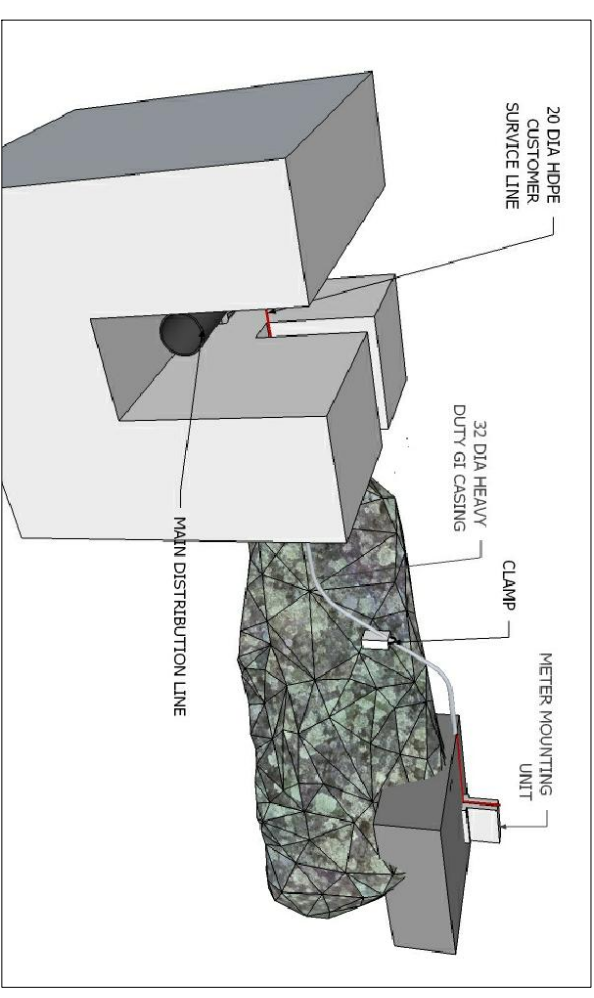

PLOTTING SCALE - A2 = 1:1

			PROJECT		SCALE	
NATIONAL WATER SUPPLY & DRAINAGE BOARD			GREATER KANDY WATER SUPPLY PROJECT -		1:10	
NO.	REVISION	DATE	BY	CHECKED	DATE	SCALE
